



Przekroje normalne  
skala 1:50

## PRZEKROJ A-A

## Zakres odrębnego opracowania

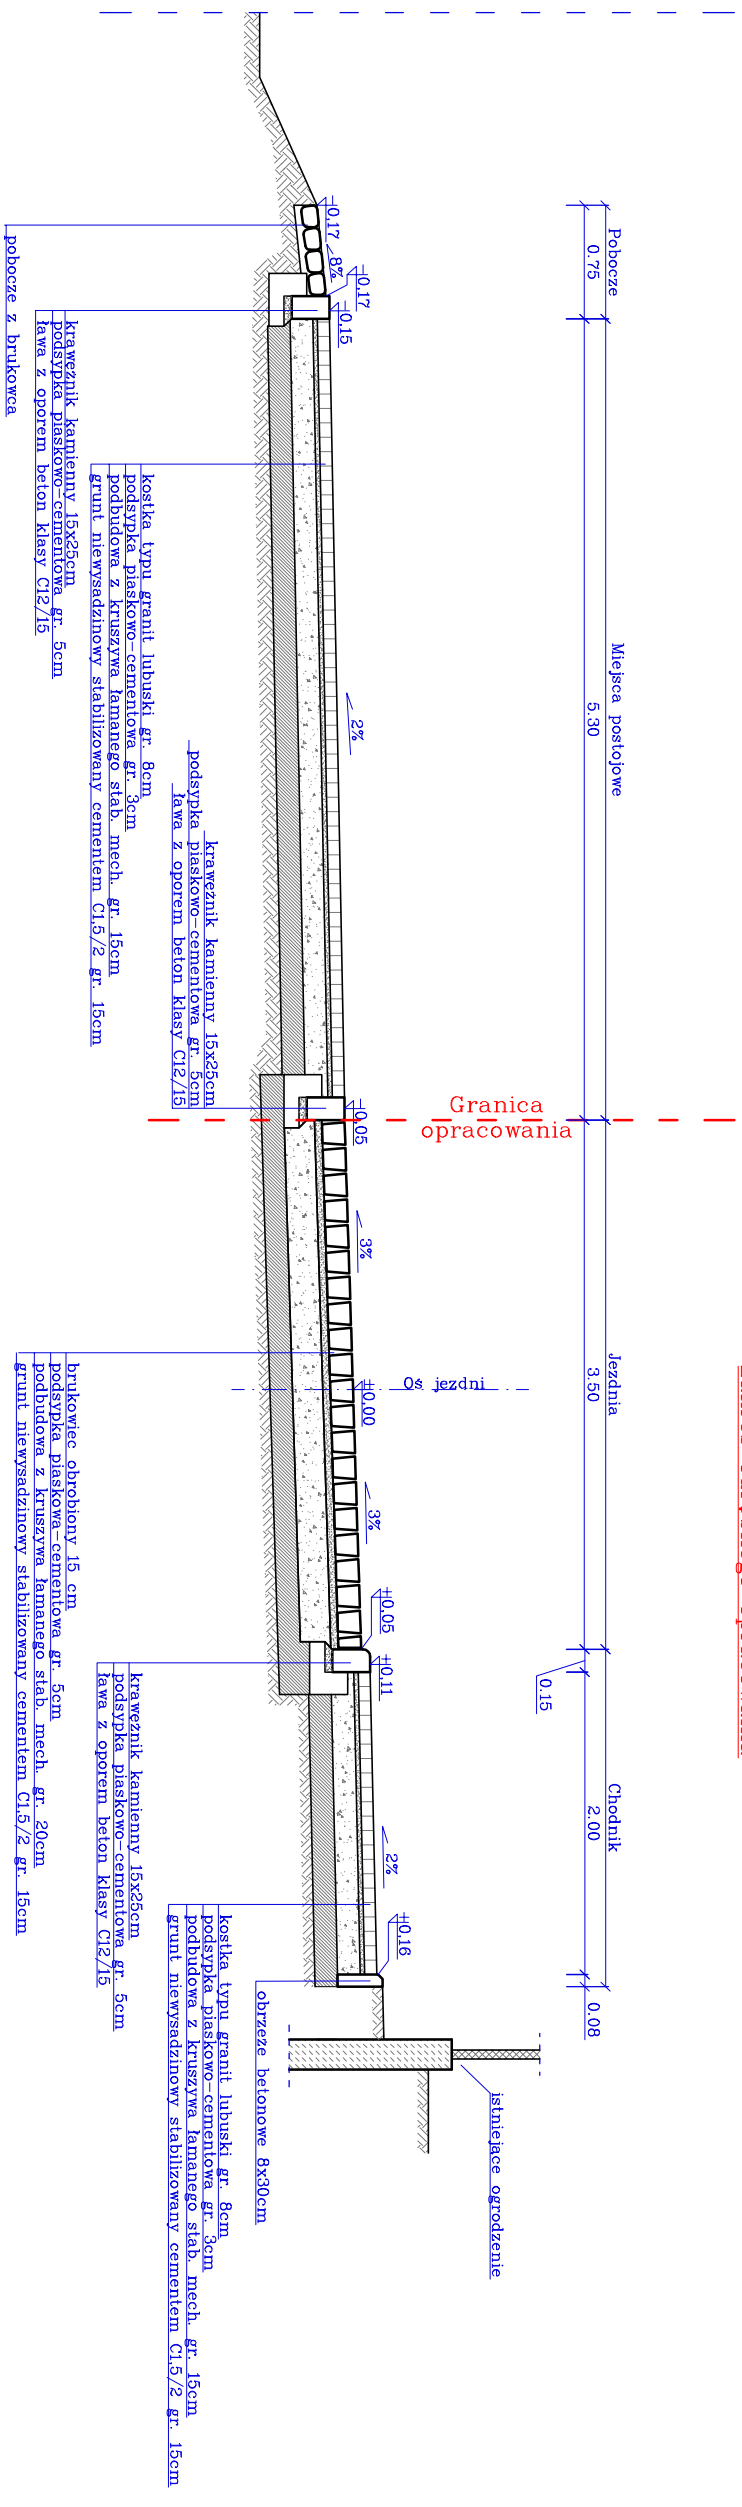

## PRZEKRÓJ B-B

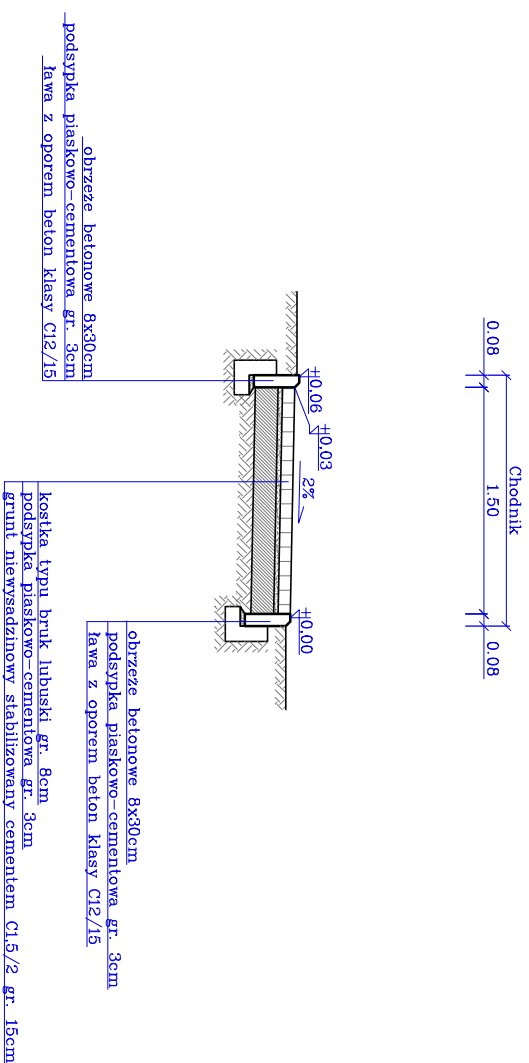

<b>PRZEDSIĘBIORSTWO PROJEKTOWO-USŁUGOWE</b>			
<b>SYSTEM A</b>			
<b>Antoni Przybylski</b>			
<b>66-400 Gorzów Wlkp.; ul. Saperów 3</b>			
<b>tel. 604 468 001; e-mail: sabrataa@o2.pl</b>			
TEMAT:		SKALA:	1:50
<b>Budowa miejsc postojowych i chodników przy ul. Kasztanowej w Pszczewie</b>		NR RYS:	
		STADIUM:	PB
		BRANŻA:	drogowa
TREŚĆ:	Przekroje normalne	DATA:	08.2021
AUTORIZY OPRACOWANIA:		SPECJ. UPR.	PODPIS
PROJEKTANT:	mgr inż. ANTONI PRZYBYLSKI	KONSTR-İNŻ	