


FRAGMENT BUDYNKU KTÓRY ULEGŁ ZAWALENIU

PRZEKRÓJ A-A

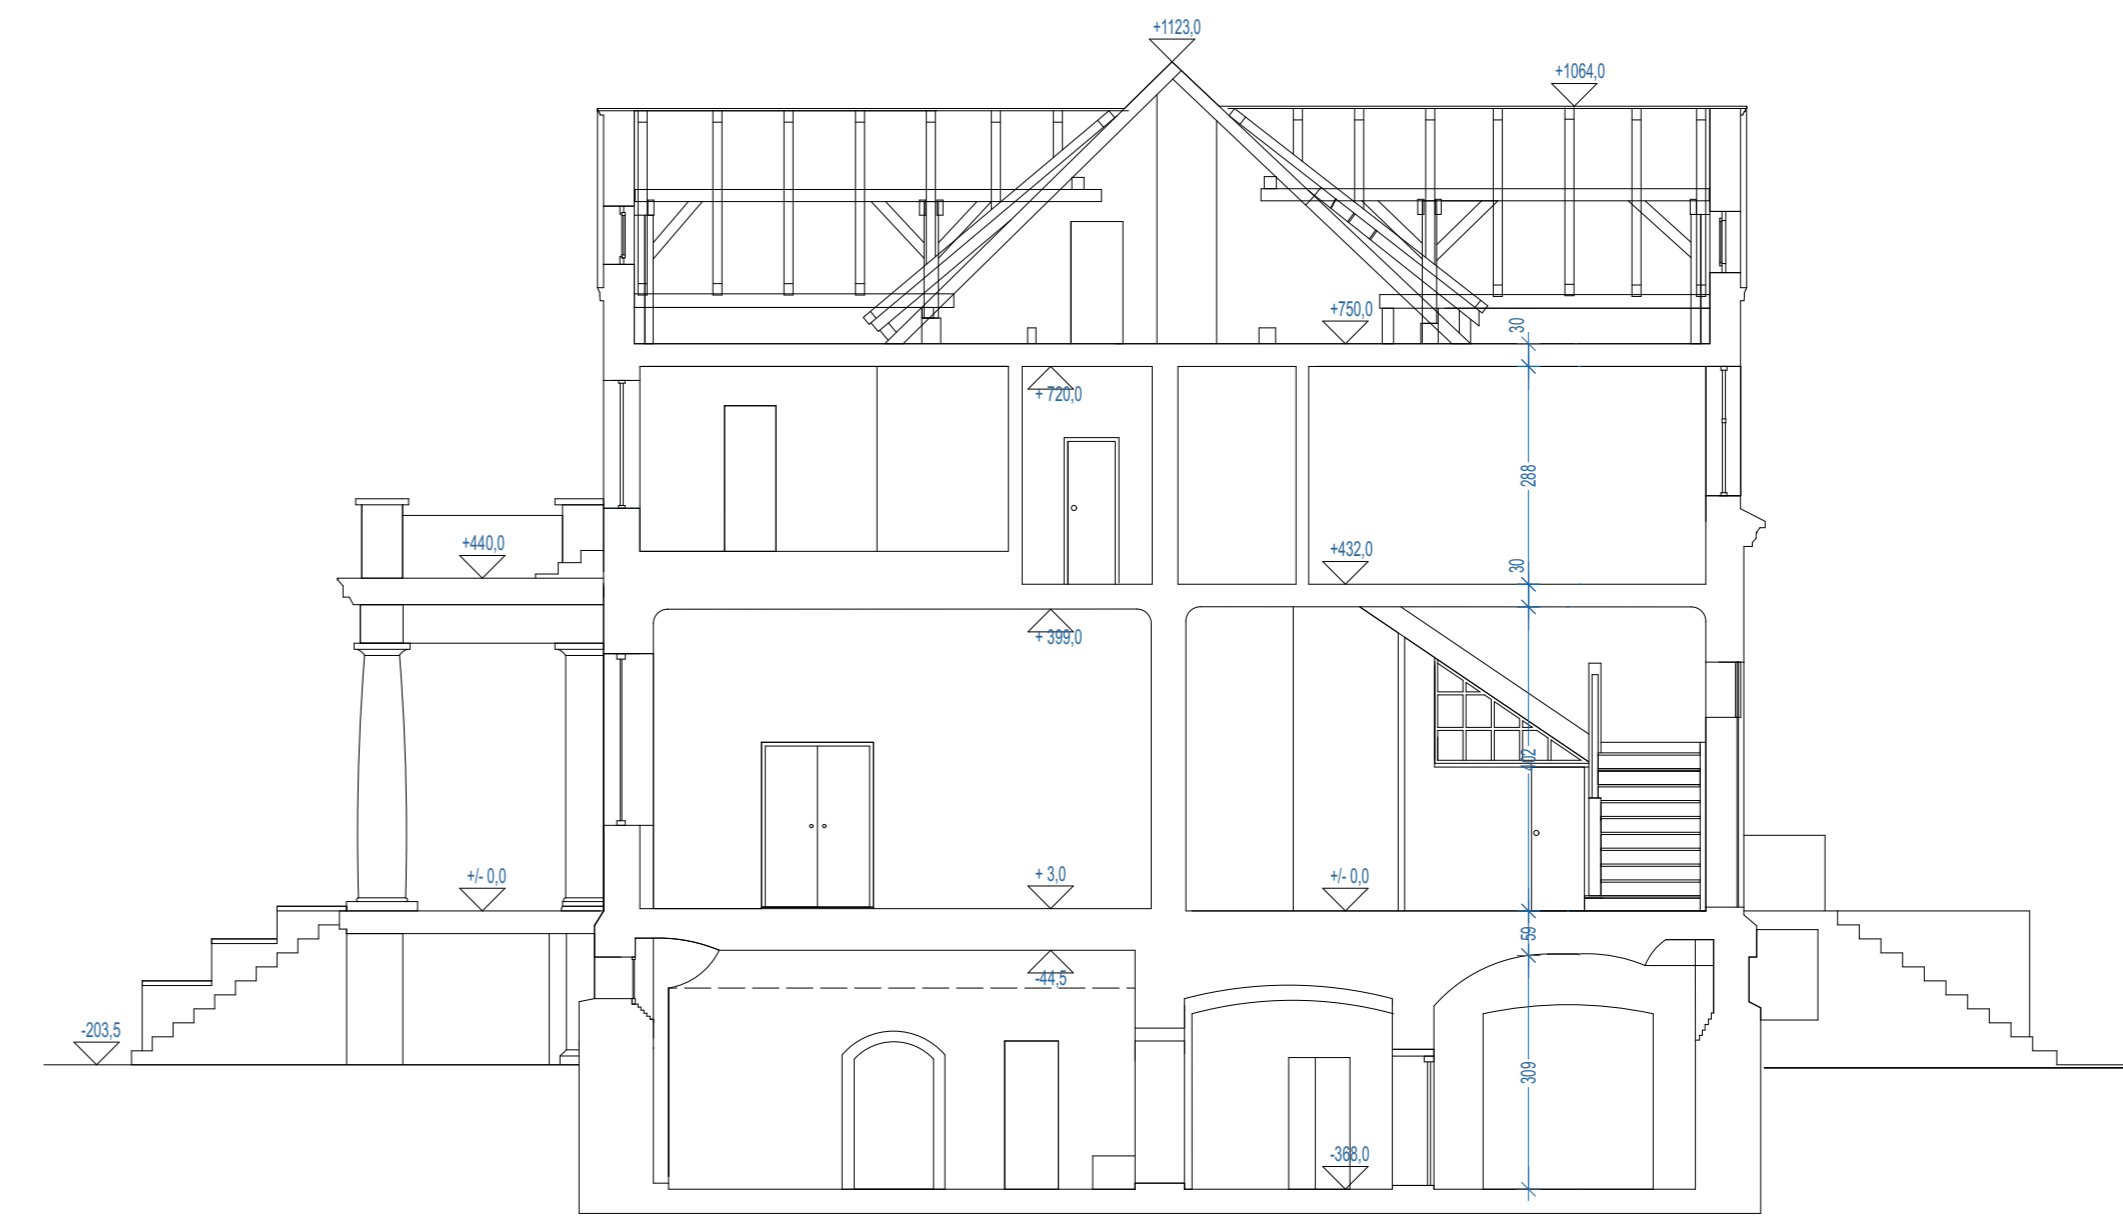

PRZEKRÓJ B-B



ART SPACE - pracownia architektoniczna, mgr inż. arch. Piotr Haber
 adres: 61-418 Poznań, ul. Henryka Zygalskiego 32, tel. (+48) 61 8 399 009, gsm: +48 694 434 752
 e-mail: artspace@artspace.com.pl www.artspace.com.pl NIP: 7831161086 REGON: 630914169

NAZWA I ADRES INWESTORA

Łukasz Robak

ul. Stefana Batorego 11, 66-330 (szczecin, gmina Pszczew, powiat Międzyrzecki, woj. Lubuskie, Polska)

NAZWA I ADRES OBIEKTU BUDOWLANEGO

Budynek usługowy z funkcjami rehabilitacji

66-330 Pszczew, ul. Stefana Batorego 11, dz. nr 1166/25, Ark. 06, jedn. ewid. Pszczew, obręb ewid. Pszczew, gmina Pszczew, województwo Lubuskie, powiat Poznań, kraj Polska

tytuł rys.	PRZEKROJE	INW-5	nr rys.
------------	------------------	-------	---------

data:	28.06.2024	INWENTARYZACJA	ARCHITEKTURA	1:100	skala:
-------	------------	-----------------------	--------------	-------	--------

projektował:	mgr inż. arch. Rafał Mroczkowski upr. bud. do proj. b.o. w spec. arch. Nr 71317/P/2003, czł. WOIARP nr WP-0462	
sprawił:	mgr inż. architekt Magdalena Pisyk upr. bud. do proj. b. o. w spec. arch. Nr 713193/P/2000 wpisana na listę członków WOIARP pod nr WP-0321	
opracował:	mgr inż. arch. Piotr Haber	