


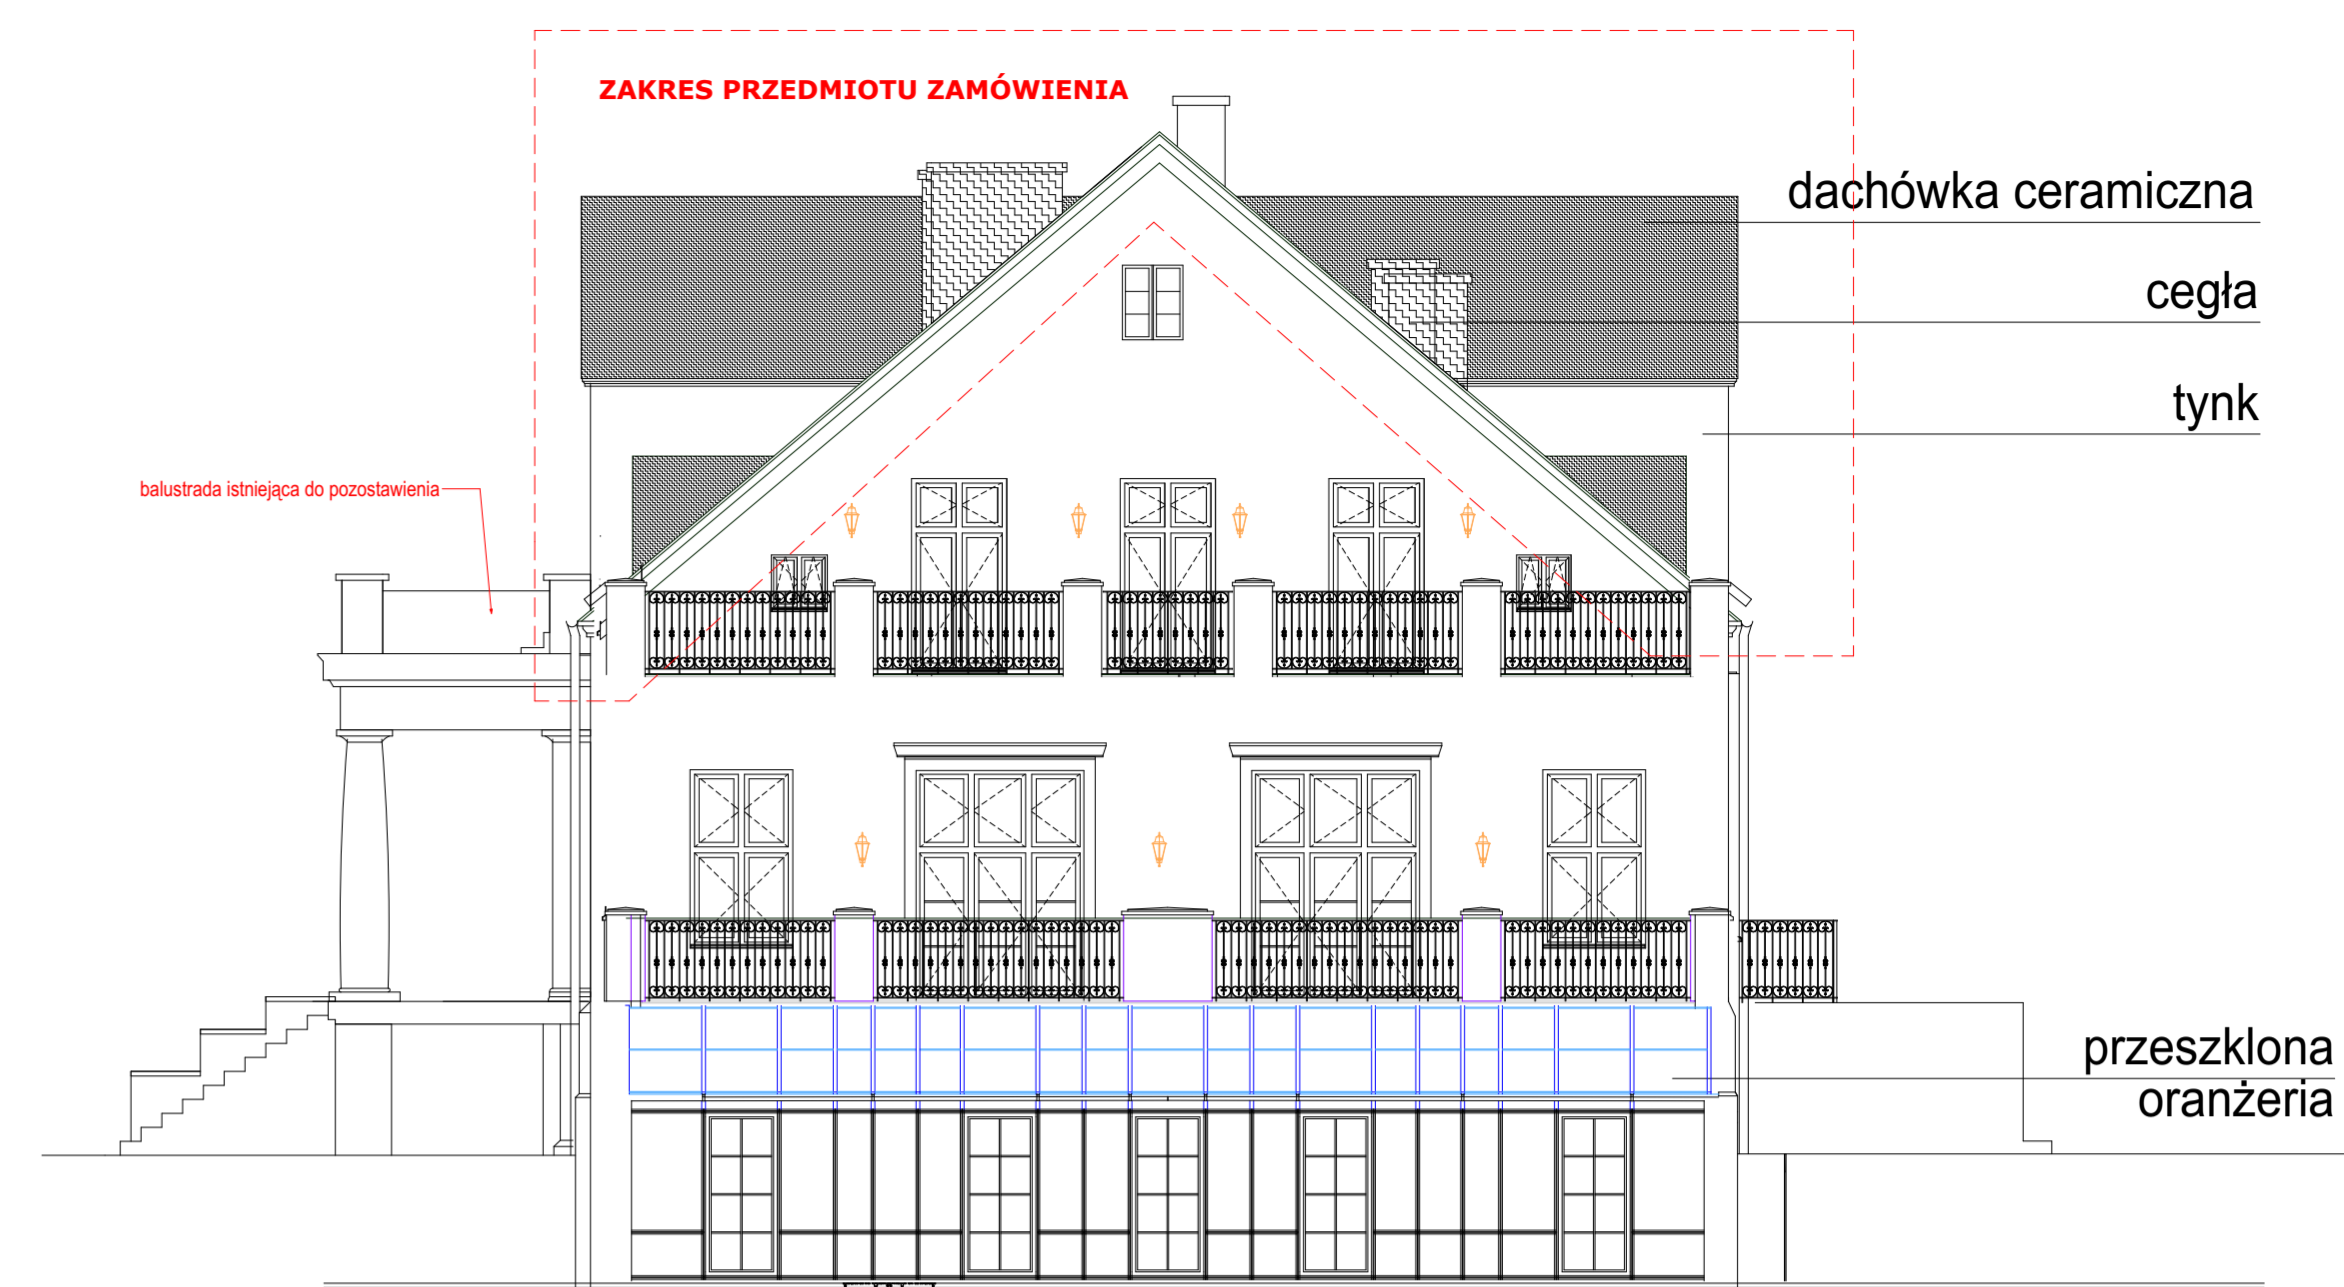


1 E-Wsch Elewacja Wschodnia 1:100



2 E-Pd Elewacja Południowa 1:100



4 E-Zach Elewacja Zachodnia 1:100

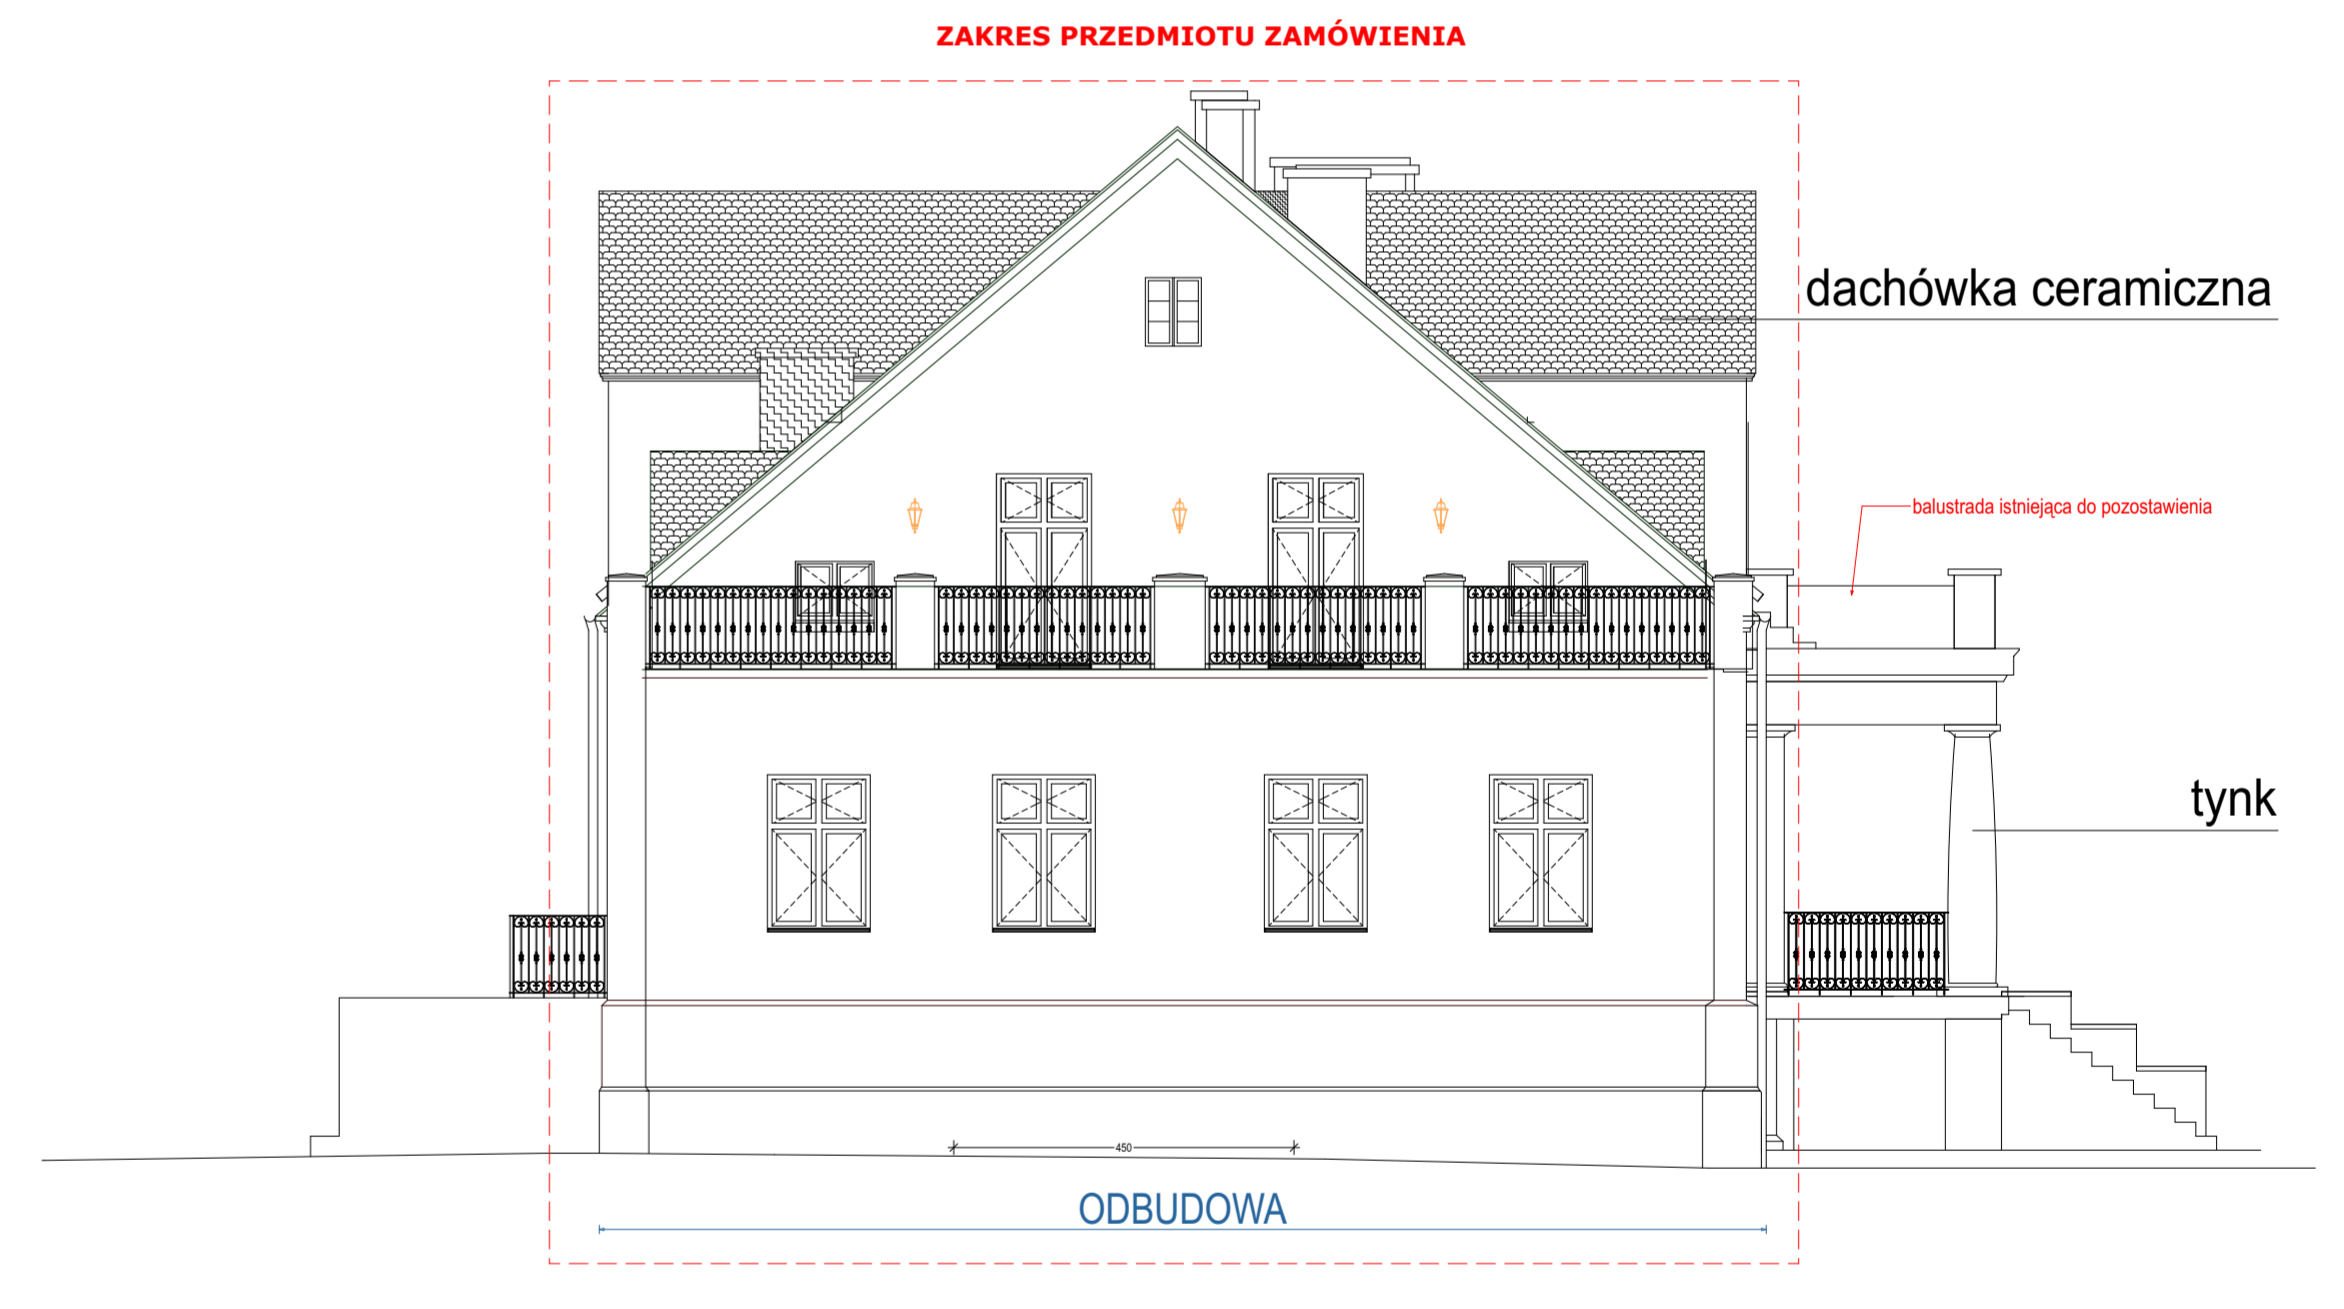

3 E-Pn Elewacja Północna 1:100



**Art Space**  
PRACOWNIA  
ARCHITEKTONICZNA

ART SPACE - pracownia architektoniczna, mgr inż. arch. Piotr Haber  
adres: 01-418 Płocznik, ul. Henryka Żygalskiego 32, tel. (+48) 61 8 399 009, GSM: +48 694 434 752  
e-mail: artspace@artspace.com.pl www.artspace.com.pl NIP: 7831961086 REGON: 630914169

NAZWA I ADRES INWESTORA  
**Łukasz Robak**  
ul. Stefana Batorego 11, 66-330 Jaszczew, gmina Pącczew, powiat Międzyrzeczki, woj. Lubuskie, Polska

NAZWA I ADRES OBIEKTU BUDOWLANEGO  
**Budynek usługowy z funkcjami rehabilitacji**  
66-330 Pącczew, ul. Stefana Batorego 11, dz. nr 1166/25, AA, 06, jedn. ewid. Pącczew, obręb ewid. Pącczew, gmina Pącczew, województwo Lubuskie, powiat Poznań, kraj Polska

TYTUŁ  
**ELEWACJE** PAB.7

DATA	OPIS ZAMÓWIENIA	ARCHITEKTURA	1:100	STRONA
28.06.2024	opis zamówienia	ARCHITEKTURA	1:100	STRONA
projektował	mgr inż. arch. Rafał Mroczkowski upr. bud. do proj. b.o. w spec. arch. Nr 71317/P/2003, c.d. WOIARP nr WP-062			
opracował	mgr inż. architekt Magdalena Piórk upr. bud. do proj. b.o. w spec. arch. Nr 713103/P/2000 wpisana na liście członków WOIARP pod nr WP-0321			
opracował	mgr inż. arch. Piotr Haber			

**ZAKRES PRAC:**  
Hydroizolacja i termoizolacja ścian piwnic  
Wymiana belek stropowych  
Wymiana więźby dachowej  
Wymiana pokrycia dachu  
Odbudowa zaznaczonego fragmentu  
Wymiana obróbek blacharskich, rynien i rur spustowych