Projekt zagospodarowania terenu
skala 1:500

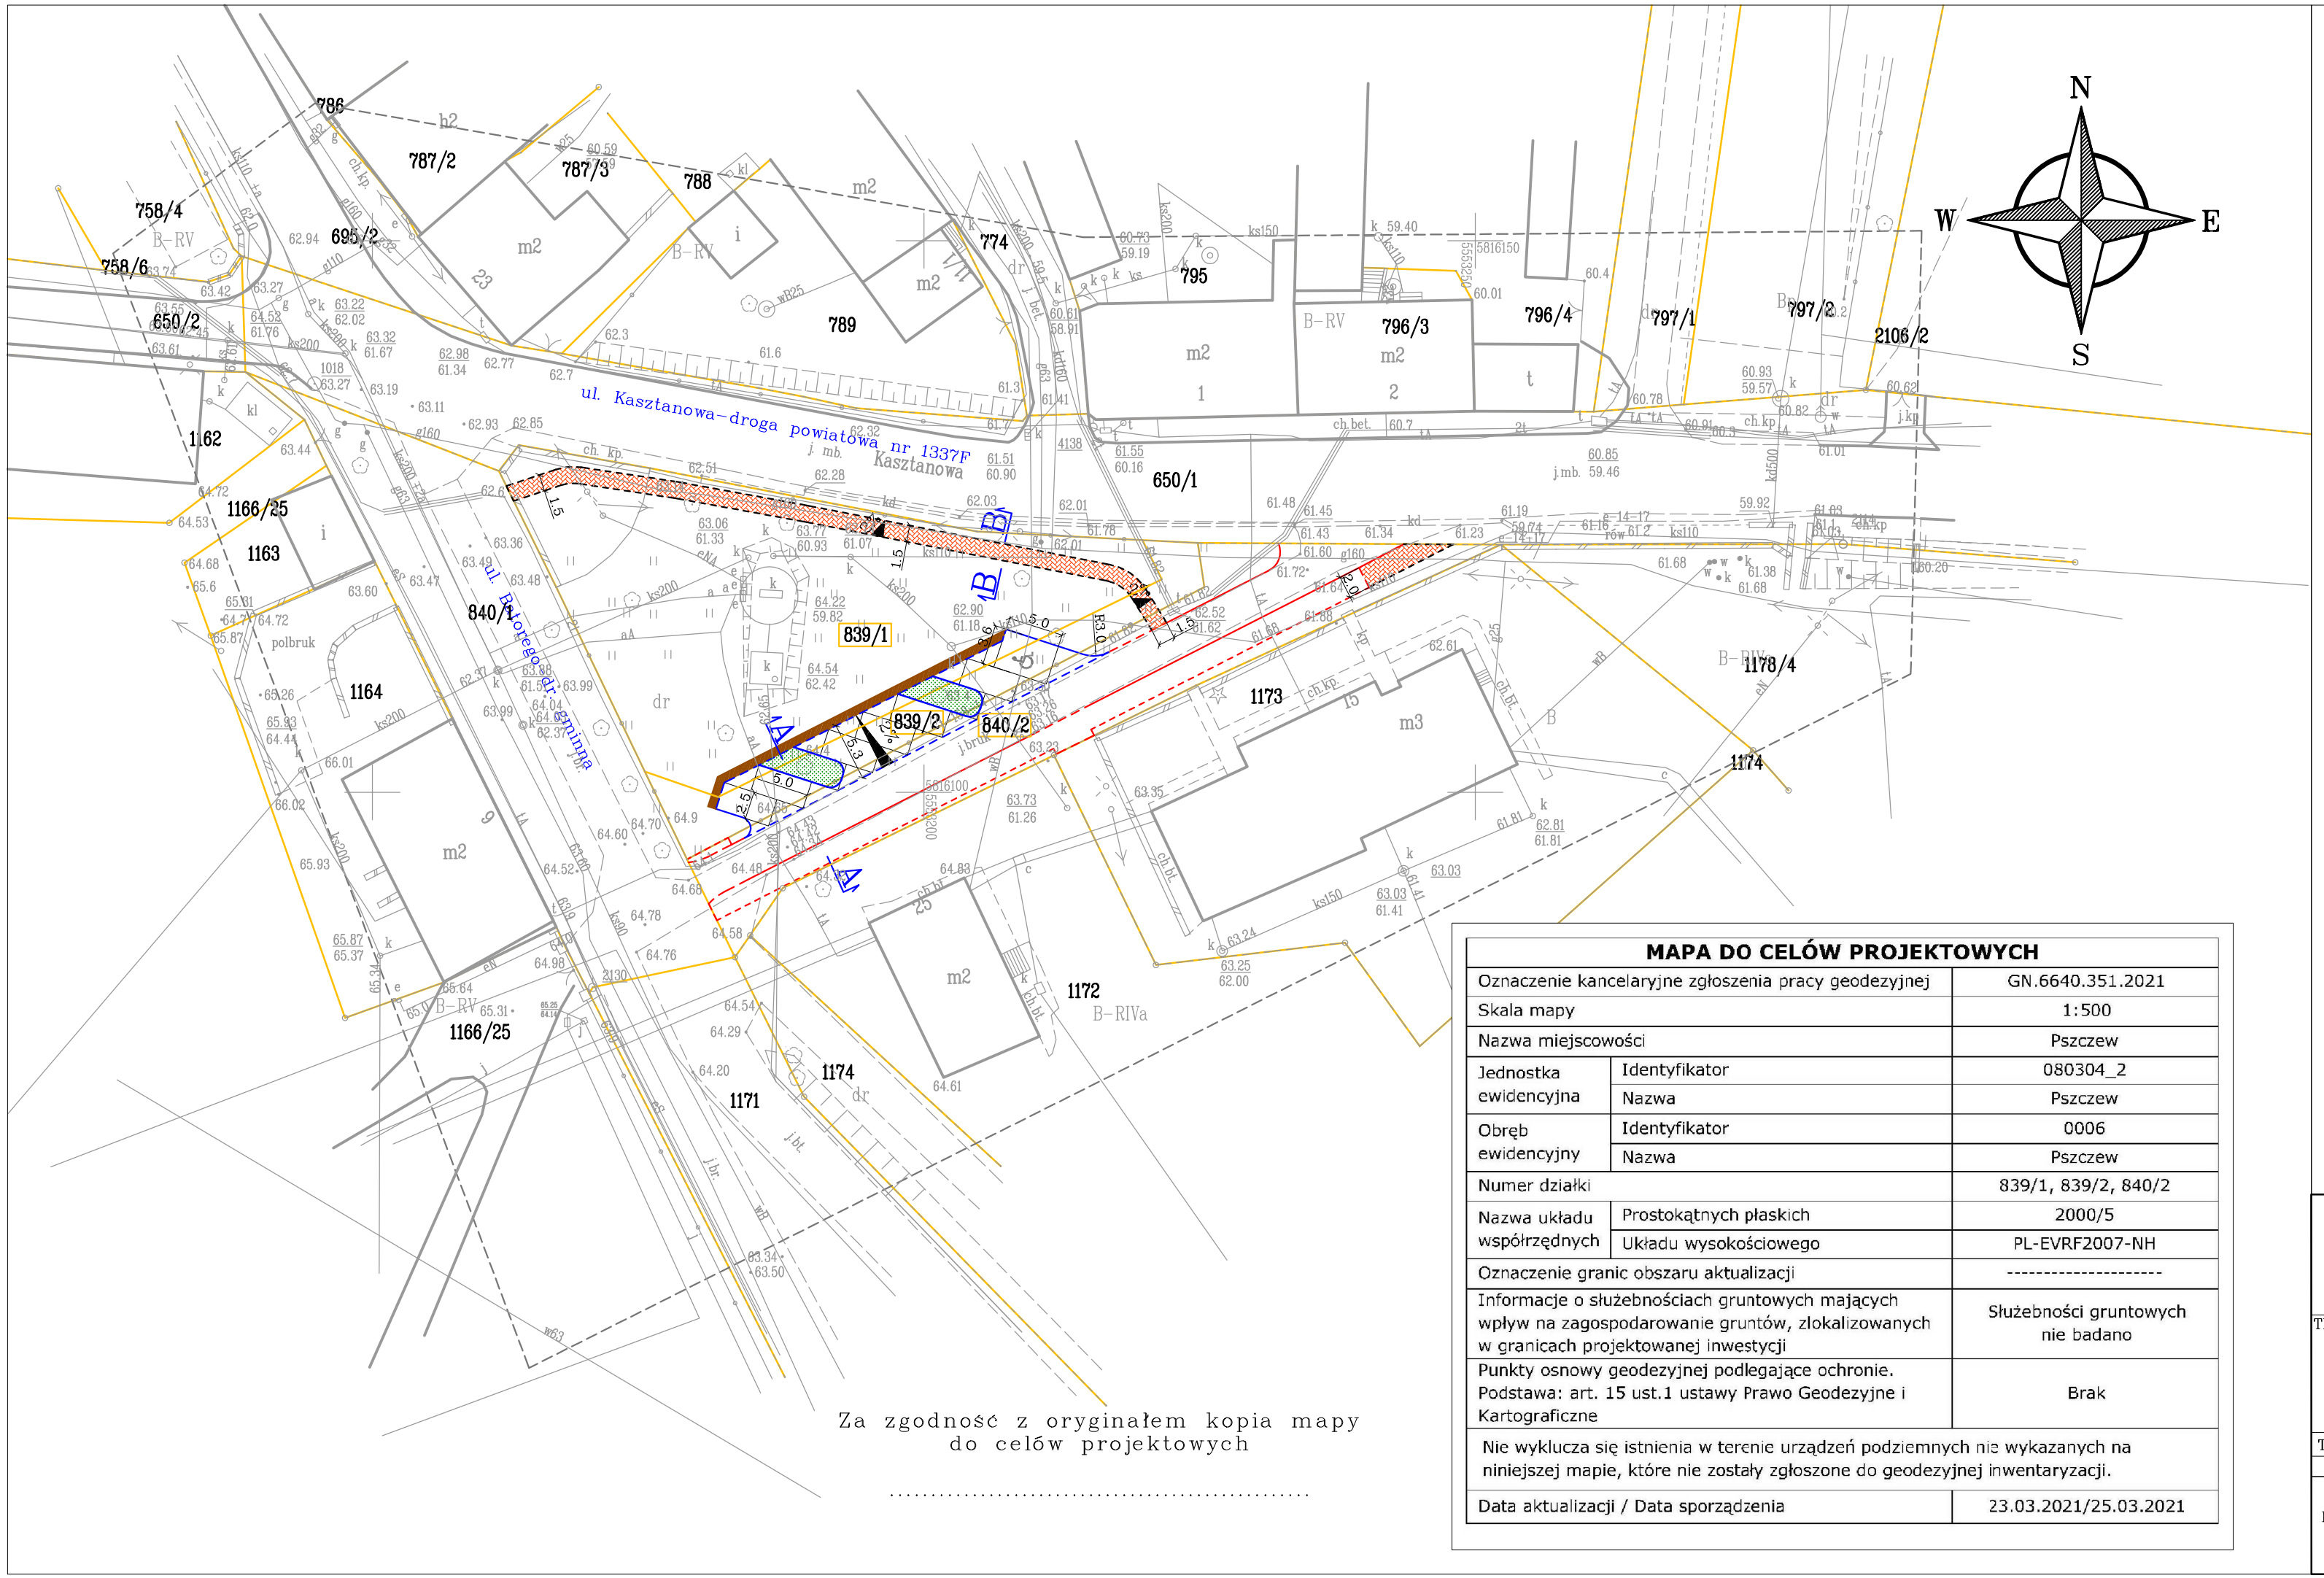

Za zgodność z oryginałem kopia mapy do celów projektowych

.....

LEGENDA:

- granice działek
- 840 – numery działek
- krawężnik kamienny obniżony 15/25cm
- krawężnik kamienny wtopiony 15/25cm
- obrzeże betonowe 8/30cm
- miejsca postojowe z kostki typu granit lubuski
- chodnik z kostki typu granit lubuski
- pobocze z brukowca szer. 0,75m
- miejsca postojowe przeznaczone dla osób niepełnosprawnych
- jezdnia i chodnik projektowanej wg odrębnego opracowania (zgłoszenie wykonania robót budowlanych z 2020 r.)

MAPA DO CELÓW PROJEKTOWYCH

Oznaczenie kancelaryjne zgłoszenia pracy geodezyjnej		GN.6640.351.2021
Skala mapy		1:500
Nazwa miejscowości		Pszczew
Jednostka ewidencyjna	Identyfikator	080304_2
	Nazwa	Pszczew
Obręb ewidencyjny	Identyfikator	0006
	Nazwa	Pszczew
Numer działki		839/1, 839/2, 840/2
Nazwa układu współrzędnych	Prostokątnych płaskich	2000/5
	Układu wysokościowego	PL-EVRF2007-NH
Oznaczenie granic obszaru aktualizacji		----------
Informacje o służebnościach gruntowych mających wpływ na zagospodarowanie gruntów, zlokalizowanych w granicach projektowanej inwestycji		Służebności gruntowych nie badano
Punkty osnowy geodezyjnej podlegające ochronie. Podstawa: art. 15 ust.1 ustawy Prawo Geodezyjne i Kartograficzne		Brak
Nie wyklucza się istnienia w terenie urządzeń podziemnych nie wykazanych na niniejszej mapie, które nie zostały zgłoszone do geodezyjnej inwentaryzacji.		
Data aktualizacji / Data sporządzenia		23.03.2021/25.03.2021

PRZĘDSIĘBIORSTWO PROJEKTOWO–USŁUGOWE
SYSTEM A
Antoni Przybylski
66–400 Gorzów Wlkp.; ul. Saperów 3
tel. 604 468 001; e–mail: sabrata@o2.pl

TEMAT: *Budowa miejsc postojowych i chodników przy ul. Kasztanowej w Pszczewie*		SKALA:	1:500
		NR RYS:	
		STADIUM:	PB
		BRANŻA:	drogowa
TREŚĆ: Projekt zagospodarowania terenu		DATA:	08.2021
AUTORZY OPRACOWANIA:	NR UPR.	SPECJ. UPR.	PODPIS
PROJEKTANT: mgr inż. ANTONI PRZYBYLSKI	20/78/Gw	KONST–INŻ	