




Przekrój AA

1:75

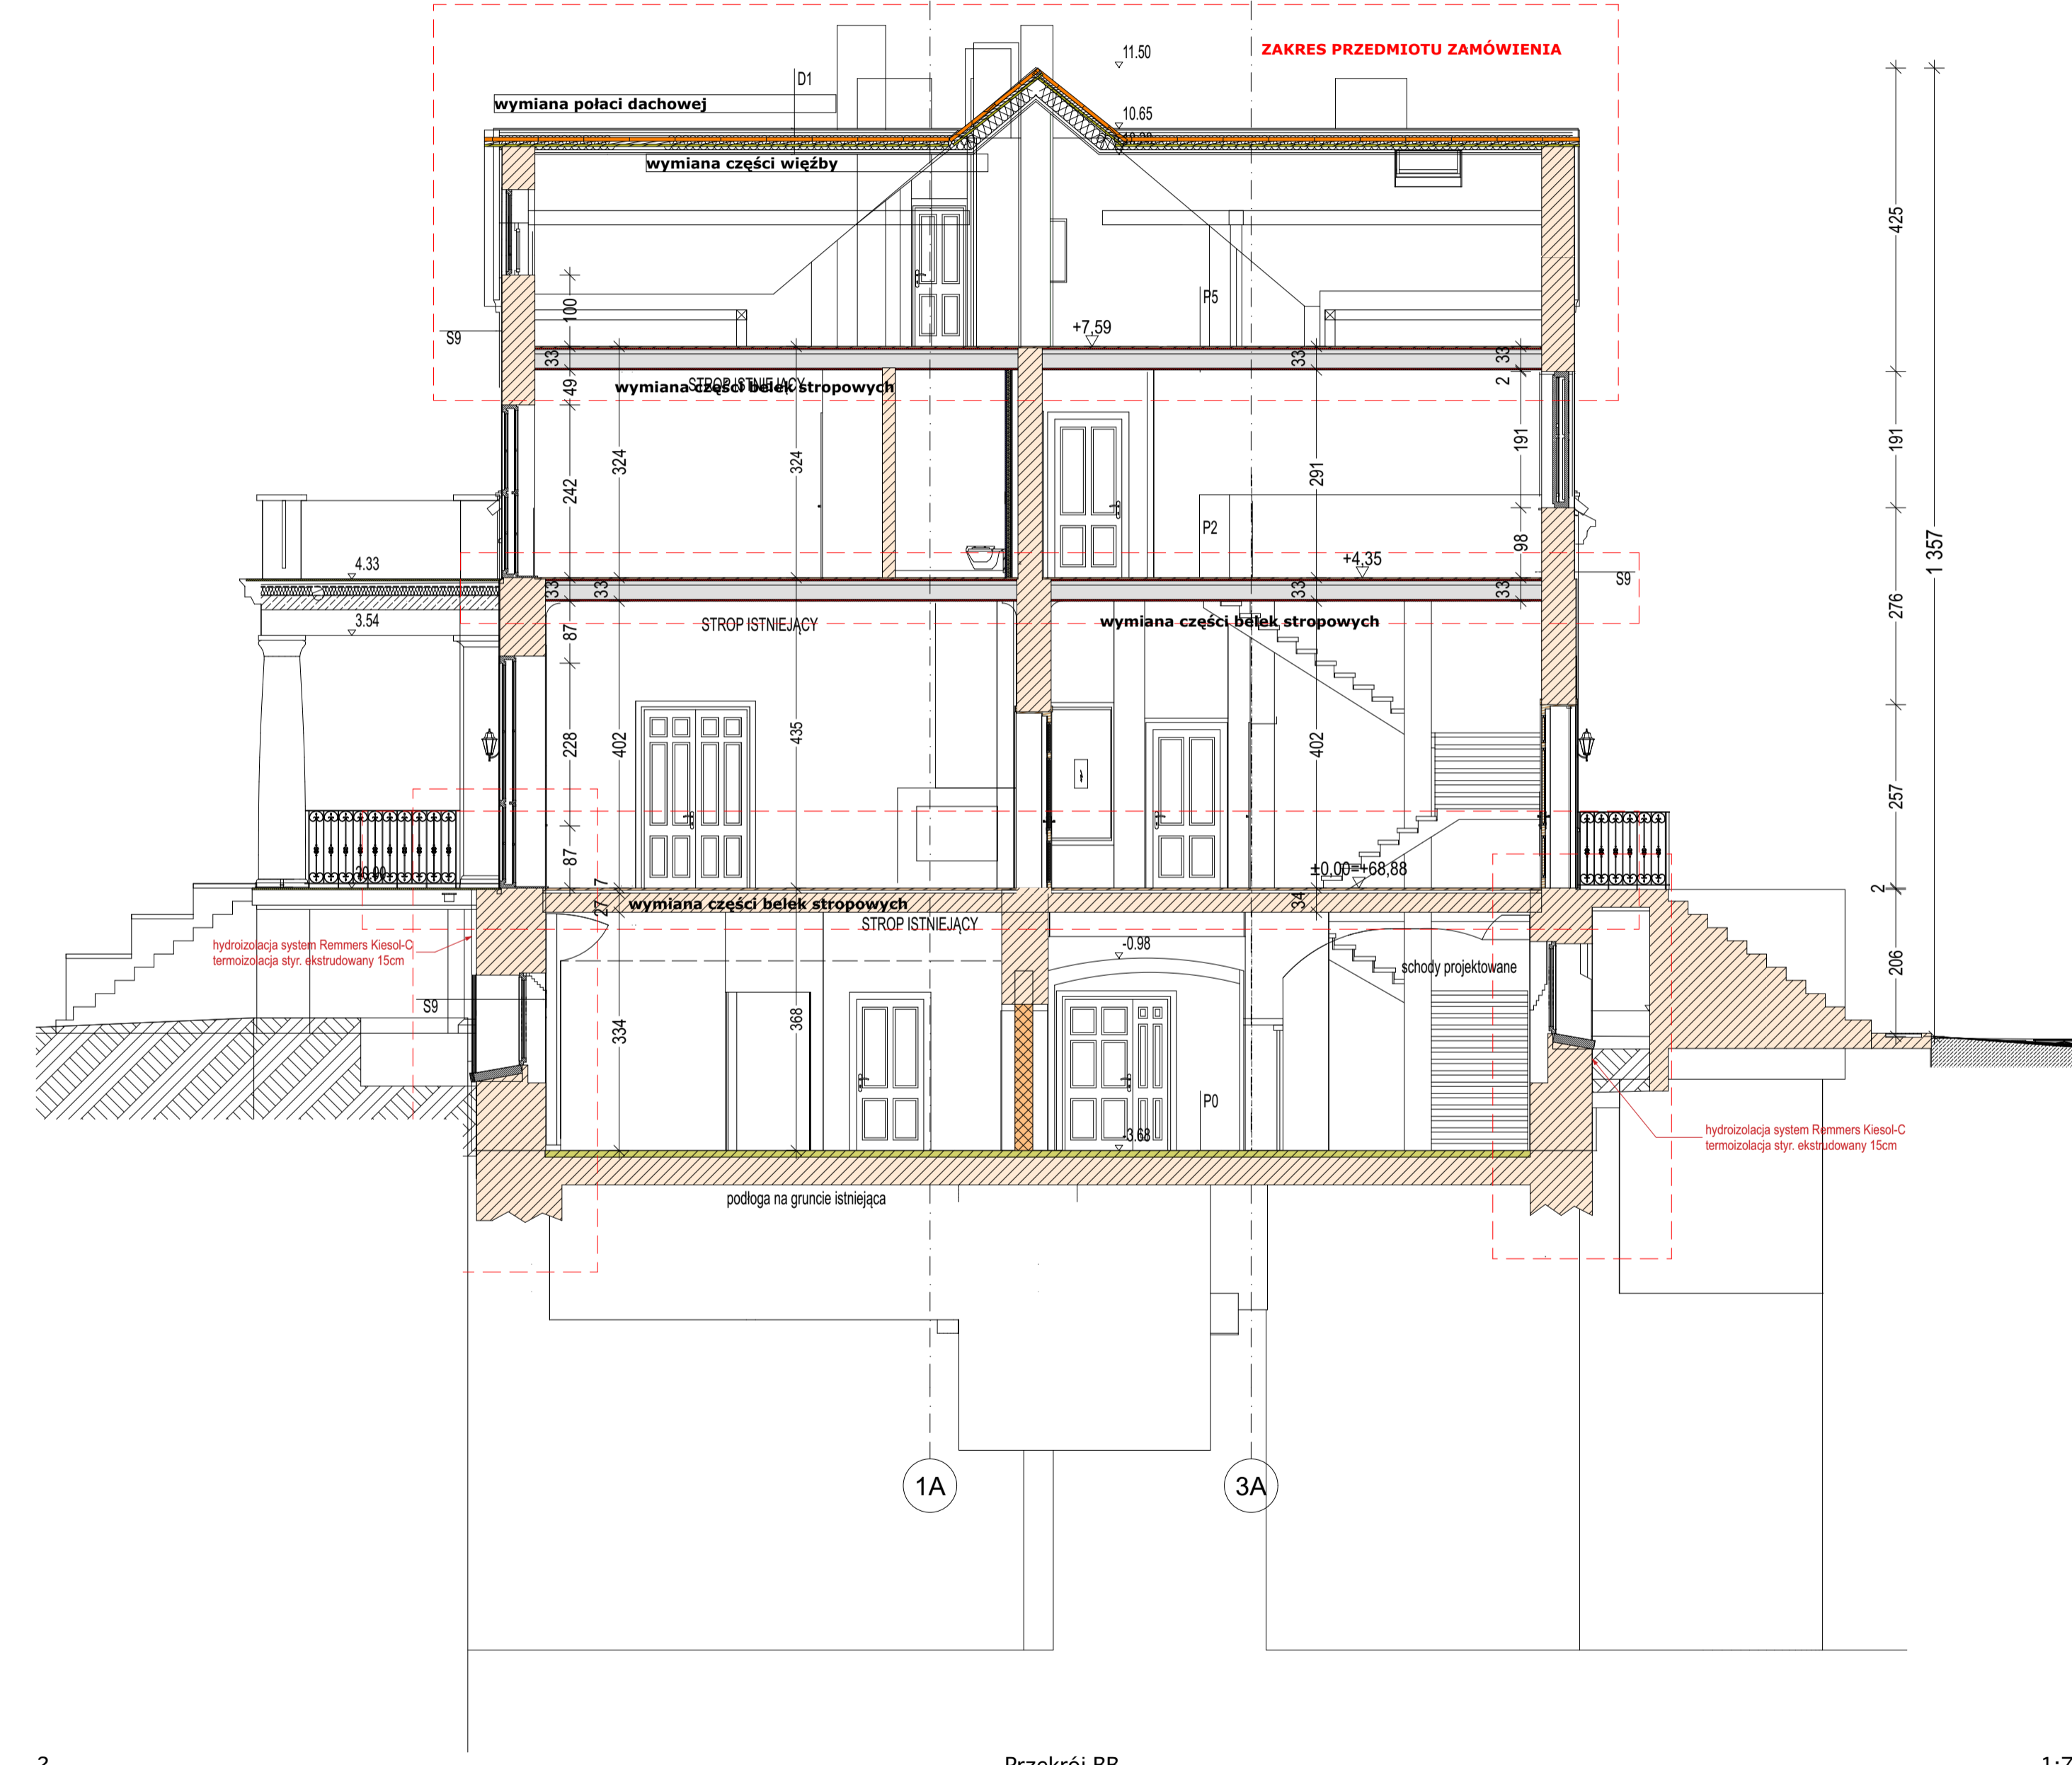

Przekrój BB

1:75

ZAKRES PRAC:
 Hydroizolacja i termoizolacja ścian piwnic
 Wymiana belek stropowych
 Wymiana więźby dachowej
 Wymiana pokrycia dachu
 Odbudowa zaznaczonego fragmentu
 Wymiana obróbek blacharskich, rynien i rur spustowych



ART SPACE - pracownia architektoniczna, mgr inż. arch. Piotr Haber
 adres: 61-416 Poznań, ul. Henryka Dąbalskiego 32, tel. (+48) 61 8 399 009, gsm: +48 694 434 752
 e-mail: artspace@artspace.com.pl, www.artspace.com.pl, NIP: 7831981086, REGON: 630914169

NAZWA I ADRES INWESTORA
Łukasz Robak
 ul. Stefana Batorego 11, 66-330 Jarczew, gmina Pącnów, powiat Międzyrzecki, woj. Lubuskie, Polska

NAZWA I ADRES OBIEKTU BUDOWLANEGO
 Budynek usługowy z funkcjami rehabilitacji
 66-330 Pącnów, ul. Stefana Batorego 11, dz. nr 1166/25, Ark. 06, jedn. ewid. Pącnów, obręb ewid. Pącnów, gmina Pącnów, województwo Lubuskie, powiat Poznań, kraj Polska

| | | | |
|-------------|--|-----------------|---|
| PRZEKROJE | | PAB.6 | 1:75 |
| data: | 28.06.2024 | opis zamówienia | ARCHITEKTURA |
| projektował | mgr inż. arch. Rafał Mroczkowski upr. bud. do proj. b.o. w spec. arch. Nr 71317/P/2003, c.d. WOIAR RP nr WP-0462 | opracował | mgr inż. arch. Magdalena Płock upr. bud. do proj. b.o. w spec. arch. Nr 713193/P/2000 wpisana na listę członków WOIAR RP pod nr WP-0321 |
| opracował | mgr inż. arch. Piotr Haber | | |